


# Casa Prefabricada

69mt<sup>2</sup> (2 PISOS)

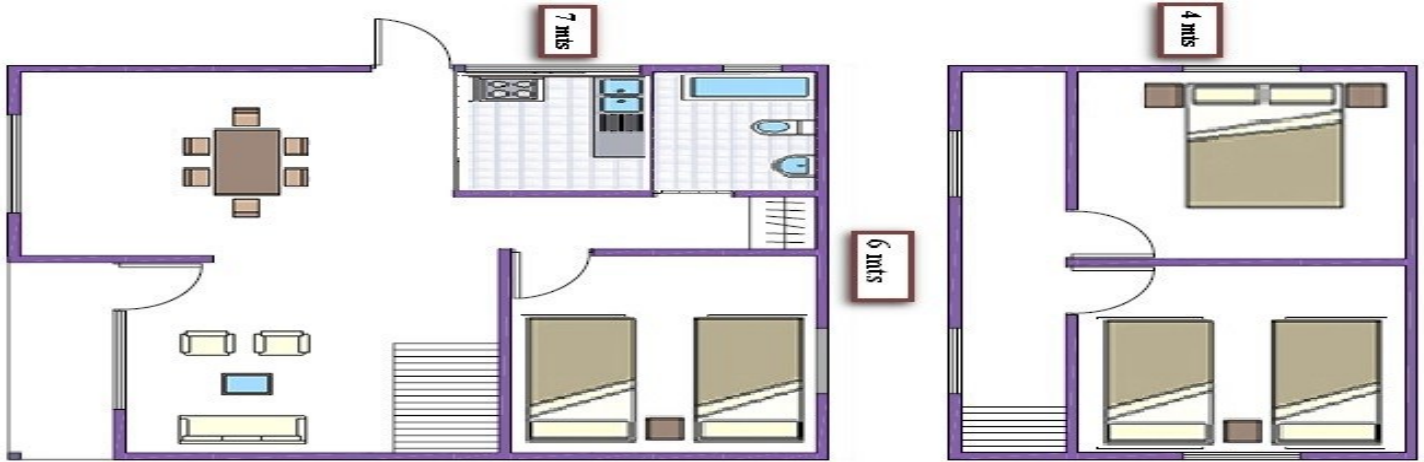

## MODELO KIT BASICO

### Este consiste:

- Zinc o Pizarreño
- Cerchas
- Costaneras.
- Piso o Cielo a elección (Madera)
- Paneles Forradas por un lado
- Divisiones forradas en un lado
- 2 Puertas principal y de cocina
- Ventanas de maderas
- Pilar 5X5 según modelo

## OPTATIVO

- IMPREGNACION DE MADERA :\$800.000
- TEJA ASFALTICA :\$1.500.000
- TEJA CHILENA :\$950.000
- VIGAS A LA VISTA :\$750.000
- PILOTES :\$250.000
- OSB/VULCANITA :\$3.800.000

## VALORES

**TINGLADO**  
\$3.100.000

**MEDIA LUNA**  
\$4.100.000

## CARACTERISTICAS

### Base:

- Planta Baja 6X7 mts
- Planta Alta 6X4 mts

### Interior:

- Living de 3X3,5 mts
- Comedor de 3X4 mts
- 1 Dormitorio de 3X2,5 mts
- 2 Dormitorios de 3X3 mts
- Cocina de 1,5X2 mts
- 1 Baño de 1,5X2 mts
- Porche de 3X1 mts